


PROJEKTOWANA CHŁADZNIWA, 11A
JANIE LANSARDY DACHU
STROPU - 2 x PL. G-K GHF

PROJEKTOWANE ROZWIERANE
OKNO UDDYMAJĄCE O WYM. W ŚWIEŁLE
ELEKTRYCZNE O WYM. W ŚWIEŁLE
66x146cm

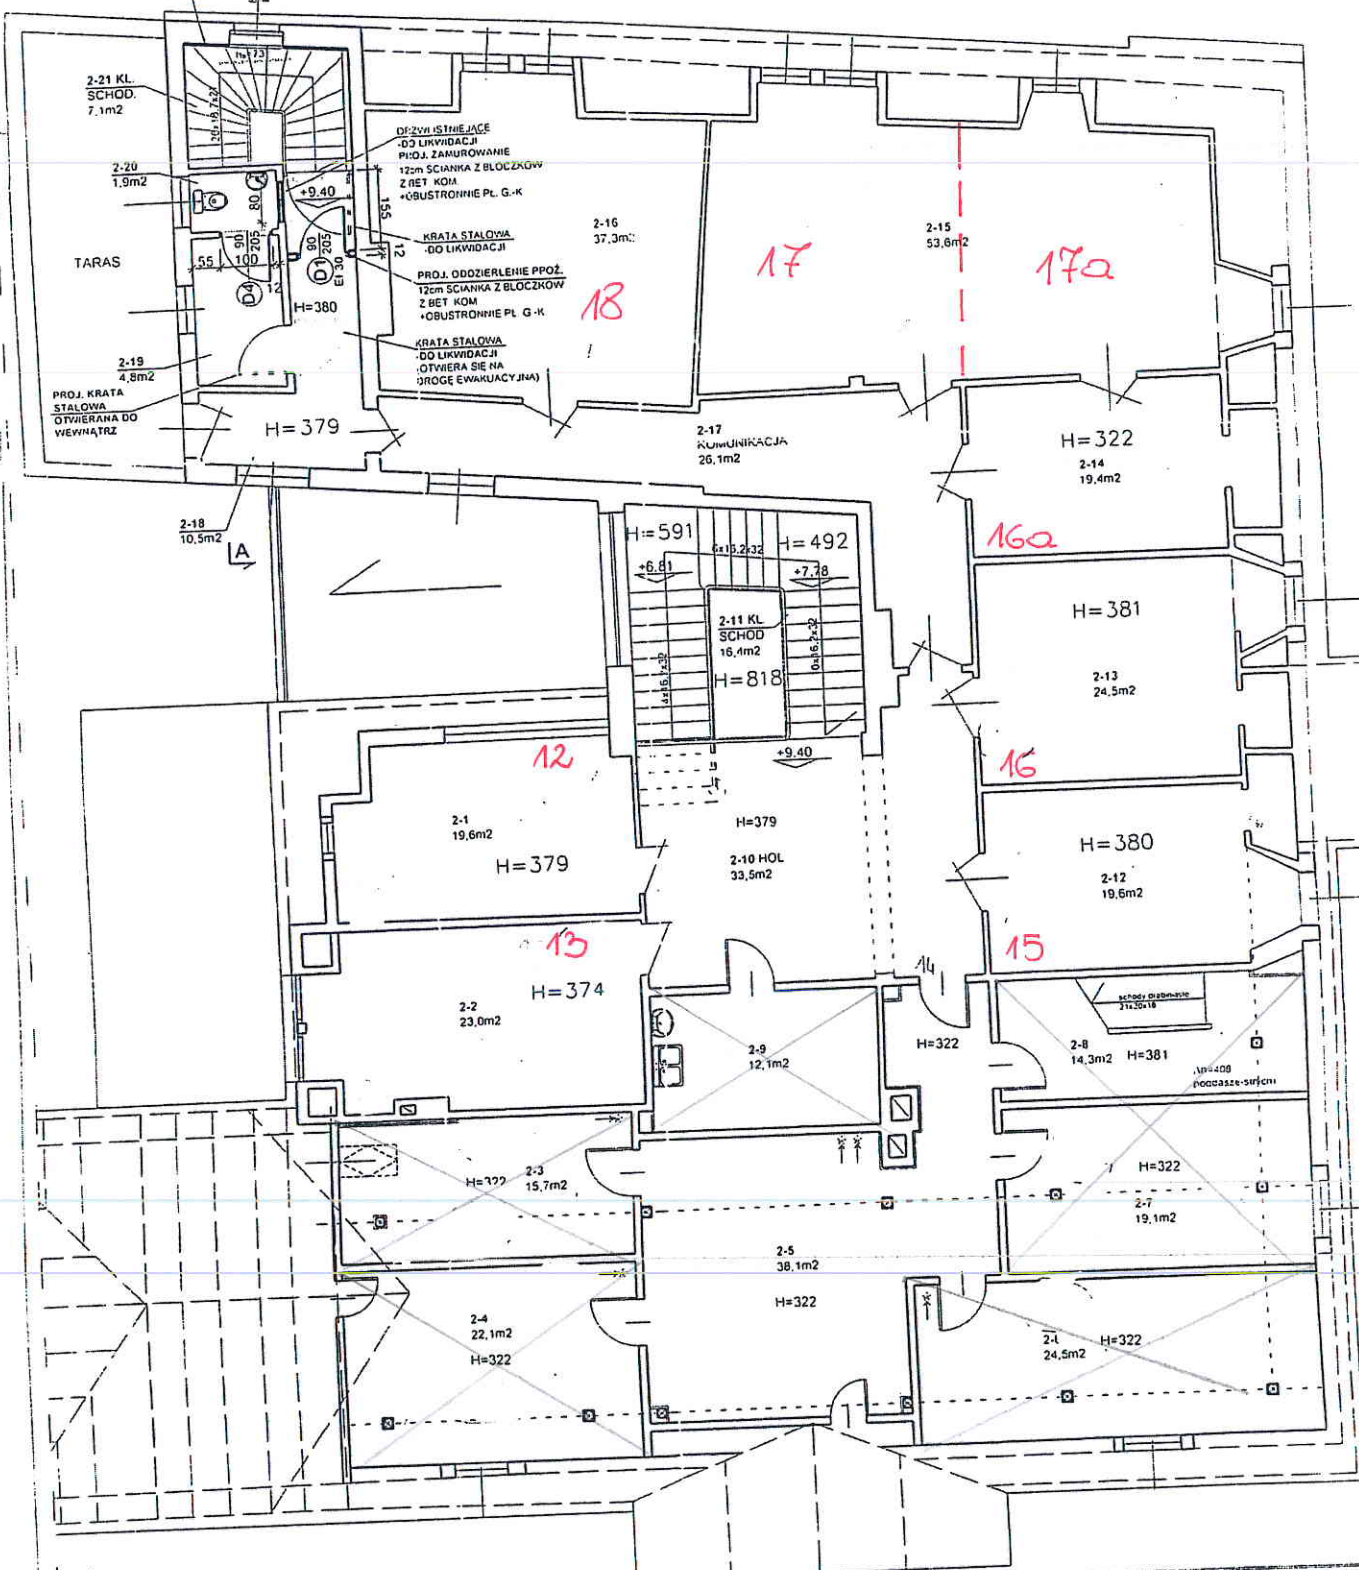

Sąd Rejonowy
68-100 Zagań ul. Szprotawska 3
RZUT PODDASZA
skala 1:100

PRACOWNIA PROJEKTOWO-KONSTRUKCYJN.
65-119 Zielona Góra , ul. Sulechowska 8

Obiekt:	BUDYNEK SĄDU REJONOWEGO W ZAGANIU 68-100 Zagań, ul. Szprotawska 3 ; działka nr 968
Rodzaj opracowania:	CZĘŚĆ II PROJEKT BUDOWLANY ZABEZPIECZENIA PRZECIWPOŻAROWEGO BUDYNKU
Inwestor:	Sąd Okręgowy w Zielonej Górze Plac Słowiński 1, 65-958 Zielona Góra
Nazwa rysunku:	RZUT PODDASZA
Data i podpis:	XII 2007
Skala:	1:11
Projektant:	mgr inż. Hieronim Pawłowski C.R.Rz.B 115/97
Asystent:	mgr inż. Dominik Górniak
	RYS 41